



Eichenzell Schnitt A-A

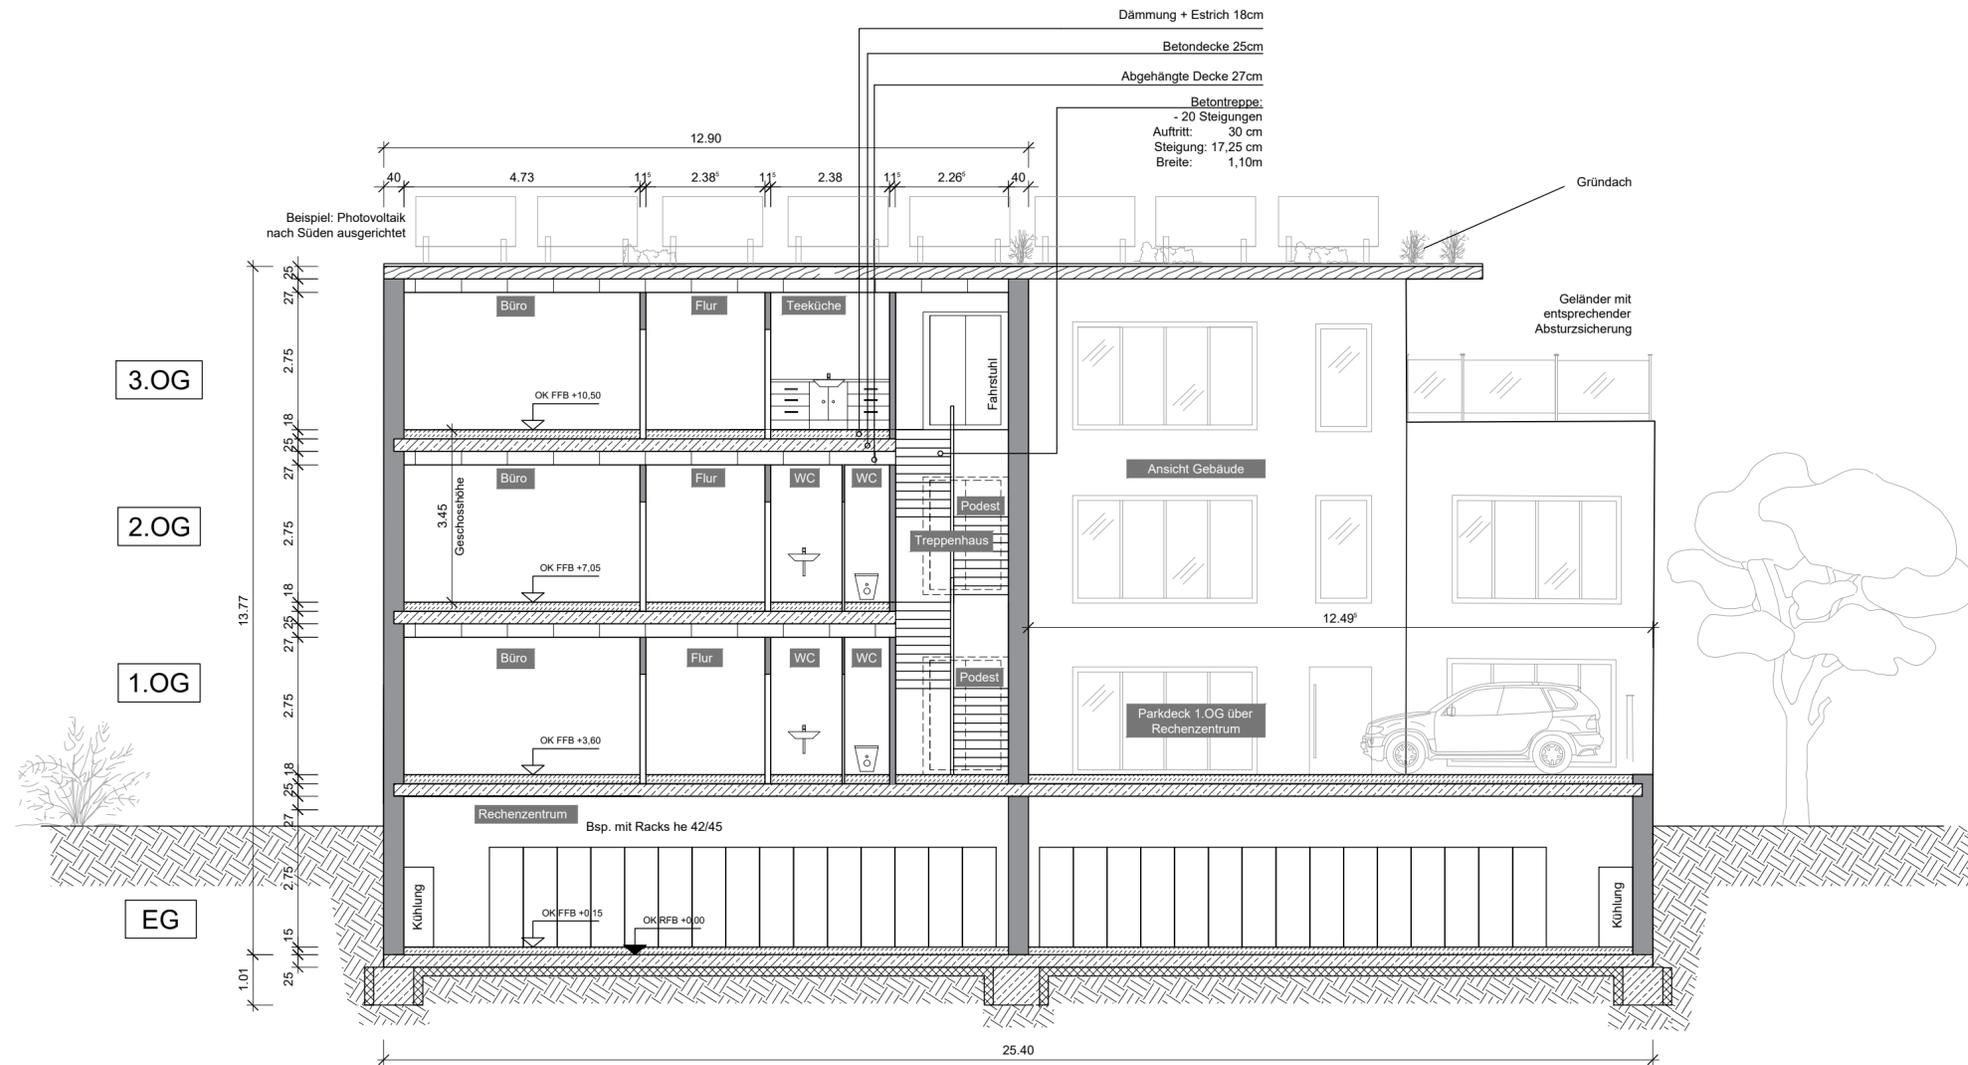

Schema Draufsicht: Lage des Schnitts A-A

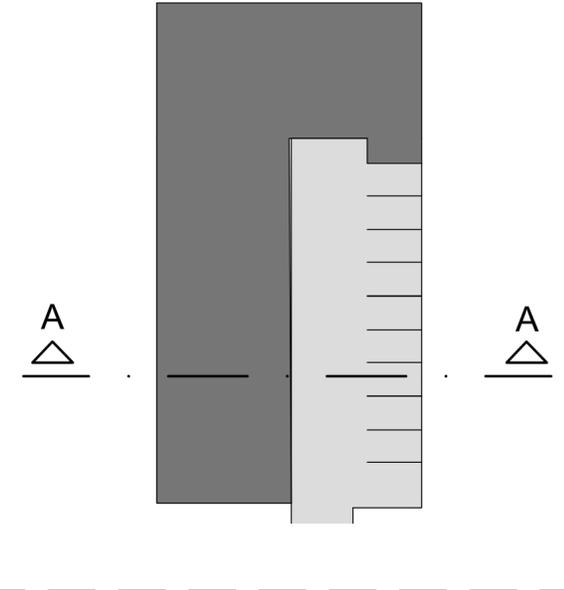

Legende:

-  Bewehrter Beton
-  Unbewehrter Beton
-  Mauerwerk
-  Dämmung
-  Holz
-  Abgehängte Decke
-  Erdreich

Hinweis

306,63 NN KD (Schacht) aus der Straße "Am Märzrasen" entsprechend topografischen Bestandsplan Nimmrichter wurde als Bezugshöhe (Nullpunkt) gewählt.

Maße vor Ort prüfen!

Smart Campus Märzrasen

Gemeinde Eichenzell
Vorentwurf Rechenzentrum
Schnitt A-A

| | | | |
|--|--|--|---|
| BG Projektentwicklung Bernhard Gummert | erstellt durch: Bauzeichnerin Fr. Kroll | genehmigt von: Projektentwickler Bernhard Gummert | zul. bearbeitet durch / am: Fr. Kroll / 08.02.2021 |
| PLANUNG BAUBETREUUNG IMMOBILIENSERVICE | | Planungsphase: Vorentwurf | Auftraggeber: Smart Campus Märzrasen |
| PROJEKT ENTWICKLUNG | | Rechenzentrum Eichenzell | Zeichnungsnummer: 1 |
| Maßstab 1 : 100 | A2 Quer | Blatt 1/1 | |